


4 rum och kök 95 m²

1203, 1303, 1403, 1503,
1603, 1703, 1802

- Stor härlig balkong i västerläge, delvis inglasad
- Öppen planlösning mellan sociala rum
- Master bedroom med balkong
- Två badrum, det ena med tvättmaskin och torktumlare

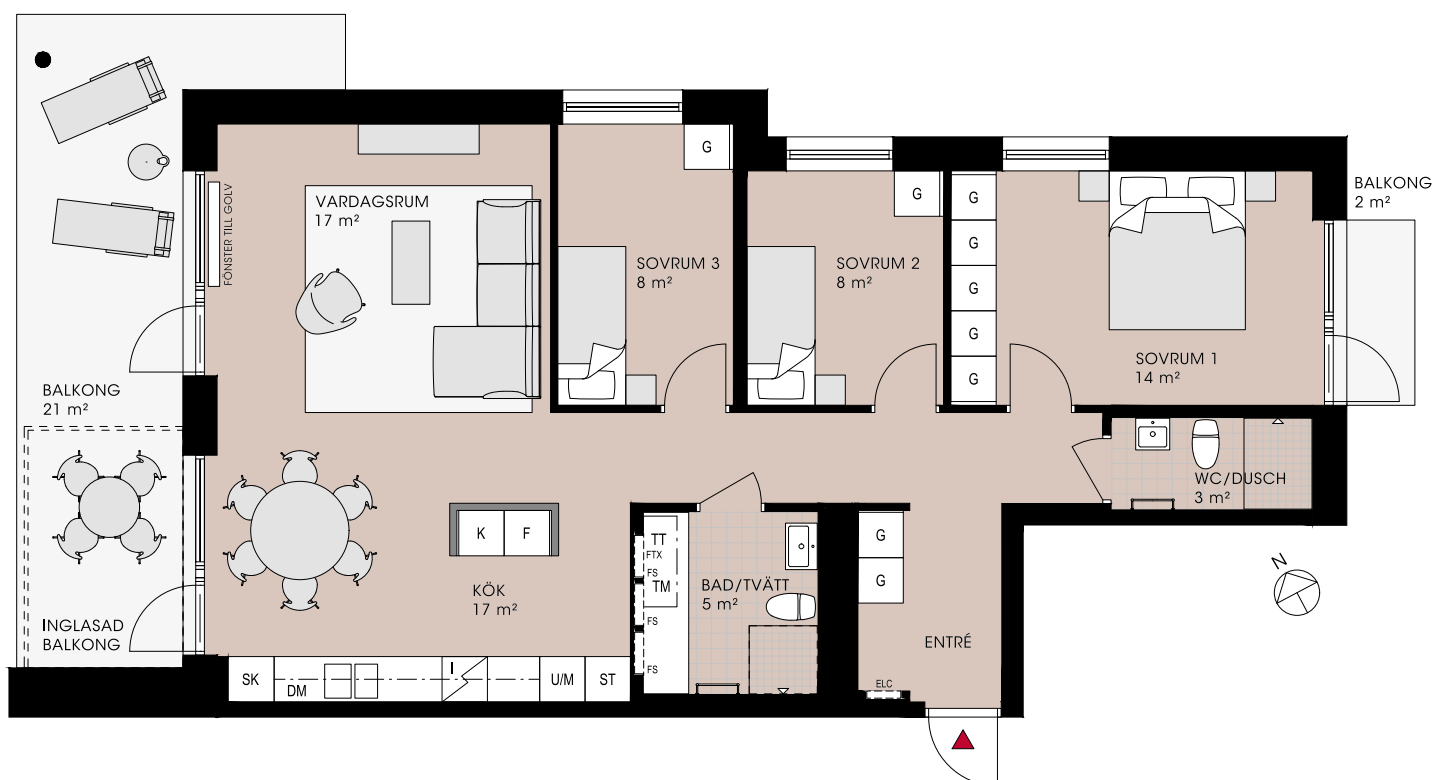

K	Kyl	ST	Städskåp
F	Frys	TM	Tvättmaskin
K/F	Kyl/Frys	TT	Torktumlare
DM	Diskmaskin	KM	Kombimaskin
	Induktionshäll	G	Garderob
	Induktionshäll/Ugn	SG	Skjutdörrsgarderob
U/M	Ugn/mikro högsåp		Handduktork
M	Mikro i överskåp	---	Överskåp
SK	Skaferi	---	Klädstång

- Avvikande rumshöjd
- Vägg går ej upp till tak
- KLK Klädkammare
- ELC Elcentral
- FS Fördelarskåp
- VUK Vattenutkastare
- FTX Lagenhetsaggregat
- ▲ Entré



Mindre avvikelser
i planlösningen
kan förekomma

