


3 rum och kök 79m²

2B-1101, 2B-1201, 2B-1301, 2B-1401,
2B-1501, 2B-1601

- Genomgående hörnlägenhet med två balkonger för dygnets alla soltimmar
- Vardagsrum och kök med sjöutsikt
- Möjligt att konvertera wc till klädkammare

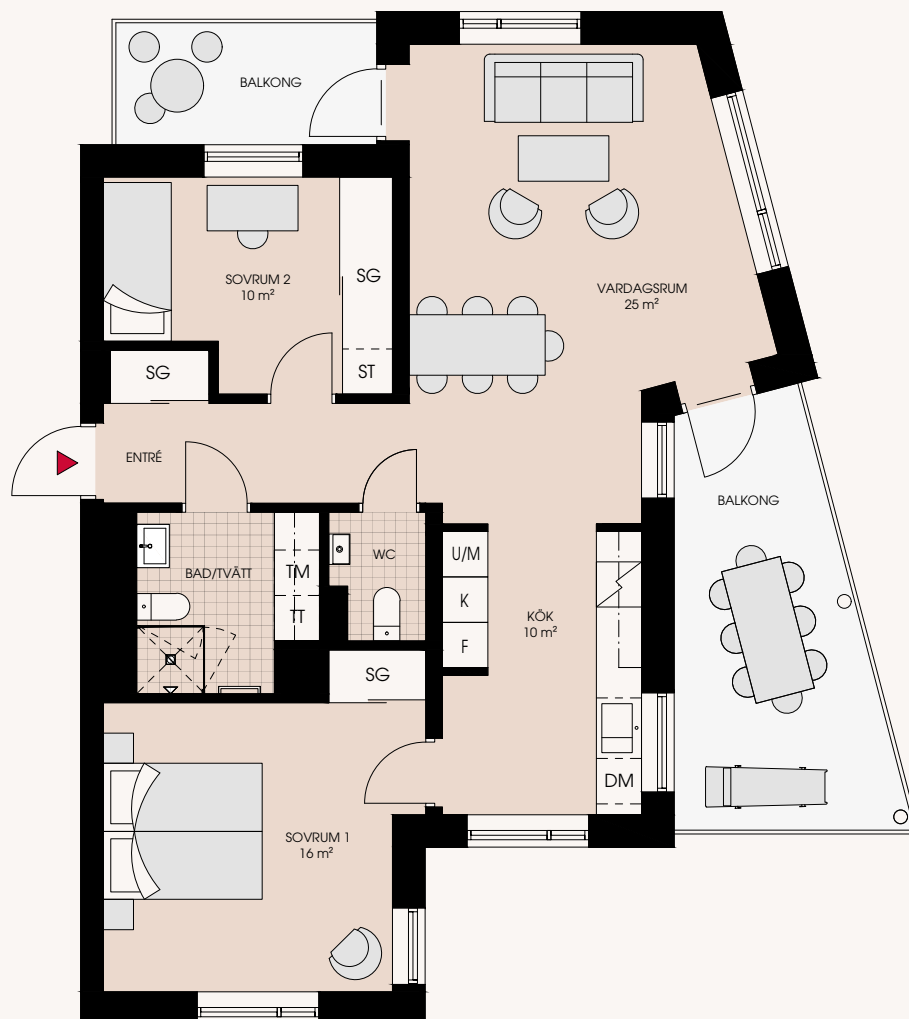

K	Kyl	HS	Högsåp	G	Garderob
F	Frys	Ö	Översåp	SG	Skjutsdörrsgarderob
K/F	Kyl/Frys	ST	Stödsåp	SK	Skafteri
DM	Diskmaskin	ST	Stöds i skjutsdörrsförvaring	---	Sånt undertak
✓	Induktionshåll	TM	Tvättmaskin	KLK	Klädkammare
✓	Induktionshåll/ugn	TT	Torktumlare	▲	Entré
U/M	Ugn/mikro	KM	Kombimaskin		
M	Mikro	BK	Bänkkyl		

0 1 2 3 4 5 m
Skala 1:100

Mindre avvikelser
i planlösningen
kan förekomma

