


1 rum och kök 35 m²

B1102, B1202, B1302

- Avskild del för sovalkov
- Inglasad balkong
- Öppen planlösning mellan sociala rum
- Badrum med tvättmaskin och torktumlare

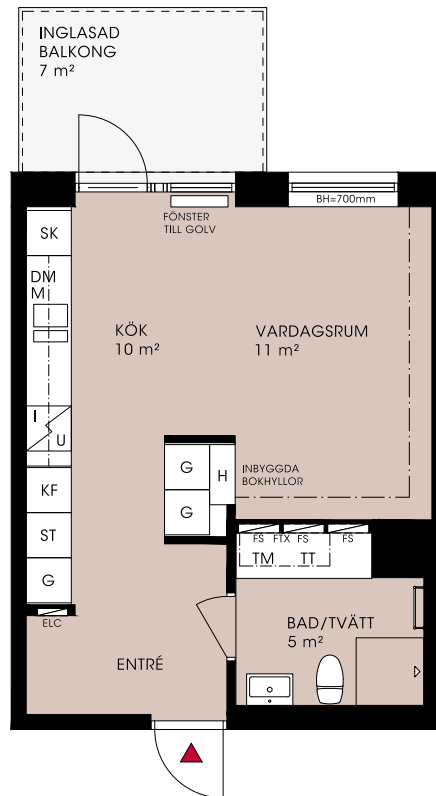

K	Kyl
F	Frys
K/F	Kyl/Frys
DM	Diskmaskin
U	Induktionshäll
U/M	Induktionshäll/Ugn
M	Ugn/mikro högskåp
M	Mikro i överskåp
SK	Skafferi
ST	Städskåp
TM	Tvättmaskin
TT	Torktumlare
G	Garderob

SG	Skjutdörrsgarderob
Handdukstork	Handdukstork
Överskåp	Överskåp
Klädstång	Klädstång
Avvikande rumshöjd	Avvikande rumshöjd
Vägg går ej upp till tak	Vägg går ej upp till tak
KLK	Klädkammare
ELC	Elcentral
FS	Fördelarskåp
FTX	Lägenhetsaggregat
BH	Bröstningshöjd (m)
▲	Entré

0 1 2 3 4 5 m
Skala 1:100

Mindre avvikelser
i planlösningen
kan förekomma

